


SITUÁCIA  
1:150

hlavná cesta I/59


14256/11

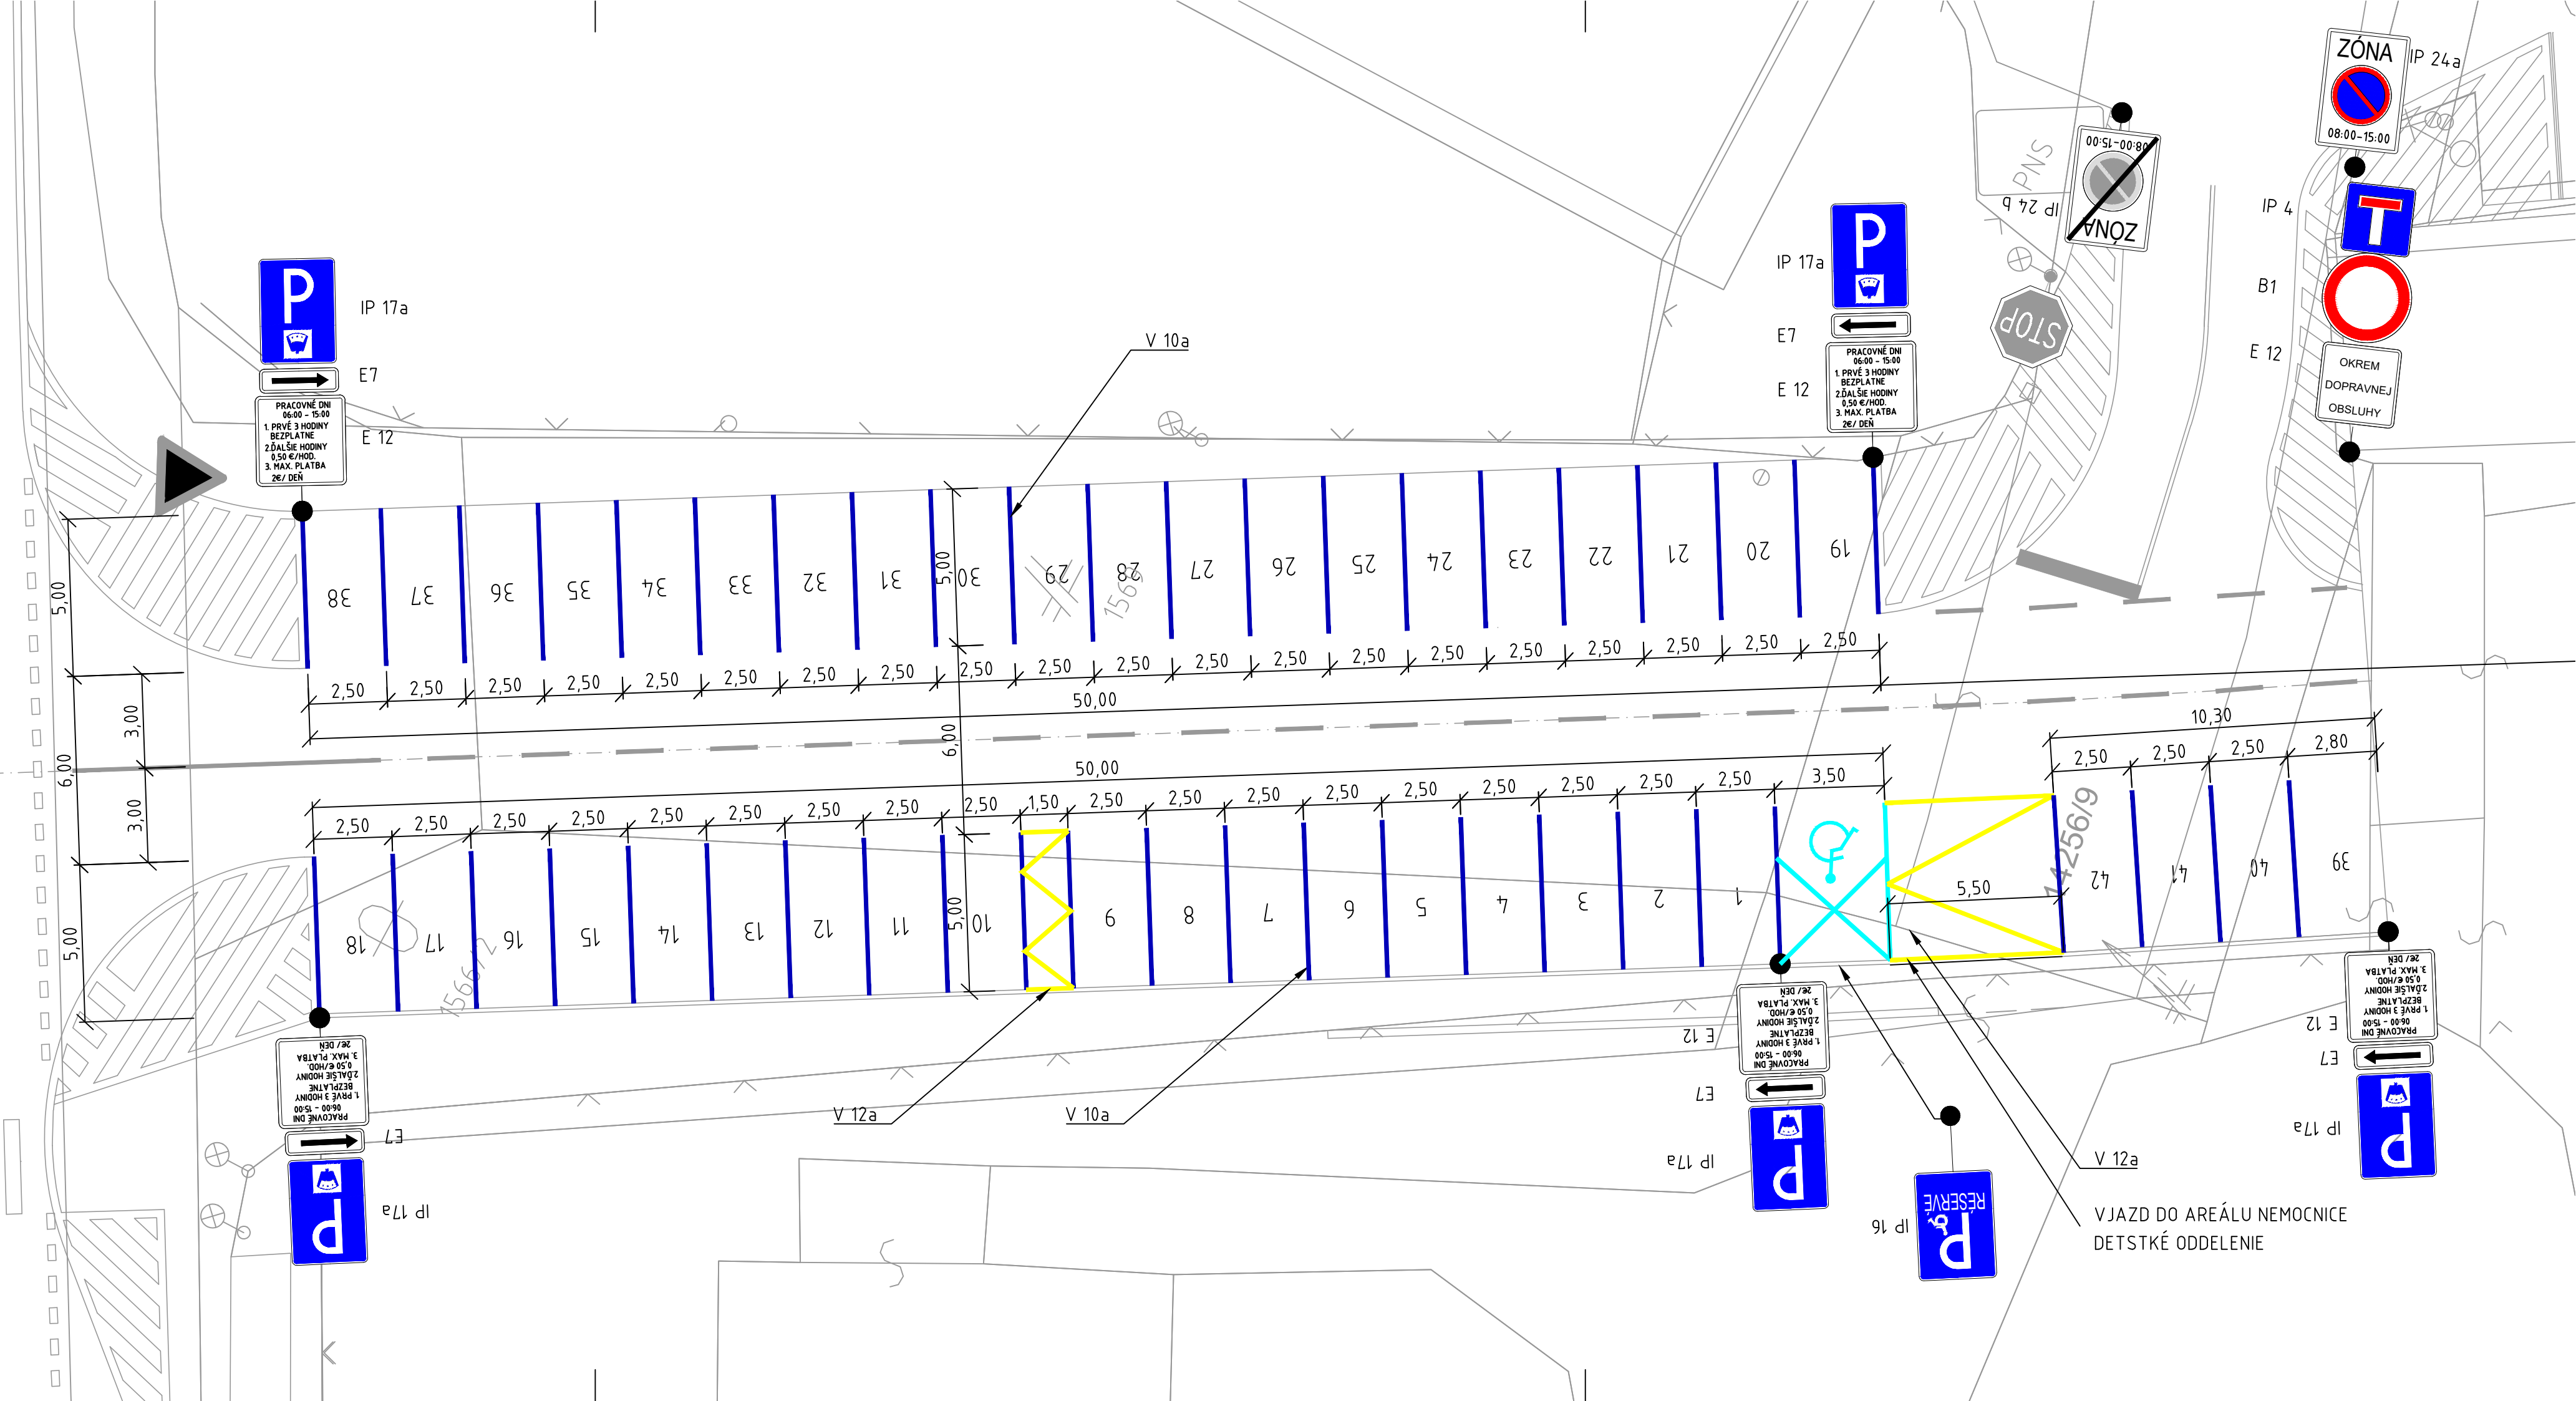

POZNÁMKY

NÁVRH TEXTU DODATKOVÝCH TABŮL:

- PRI DOPRAVNOM ZNAČENÍ B1 (ZÁKAZ VJAZDU VŠETKÝCH VOZIDIEL V OBOCH SMEROCH) SA NAVRHUJE TEXT DODATKOVEJ TABULE "OKREM DOPRAVNEJ OBSLUHY"
- PRI DOPRAVNOM ZNAČENÍ IP 17 a (PARKOVISKO S PLATENÝM STÁTÍM) SA NAVRHUJE TEXT DODATKOVEJ TABULE: PRACOVNÉ DNI, 06:00 - 15:00, 1.PRVÉ 3 HODINY BEZPLATNE, 2.ĎALŠIE HODINY 0,50 €/HOD., 3.MAX. PLATBA 2€/ DEŇ

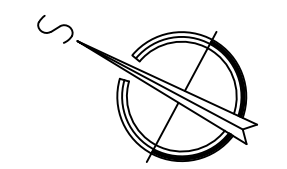

Zodpovedný projektant:	Vypracoval:	Kontroloval:	Investor:	Miesto stavby:
Ing. Jozef Chreňš	Ing. Zuzana Slobodová	Jozef Blahovec	mesto Trstená, Bernádkova 96/I, 028 01 Trstená	TRSTENÁ
Názov stavby:	PEŠIA ZÓNA NA ULICI MIERU, TRSTENÁ		Dátum:	04/2017
Názov objektu:			Zákazka č.:	201704.005C
Obsah výkresu:	SITUÁCIA DOPRAVNÉHO ZNAČENIA V MIESTE PARKOVISKA		Mierka:	1:150
			Počet A4:	4x A4
			Výkres č.:	01